


Buntes Haus | Neubau | 1.OG


WE 10 | Variante 1 | 2 Zimmer

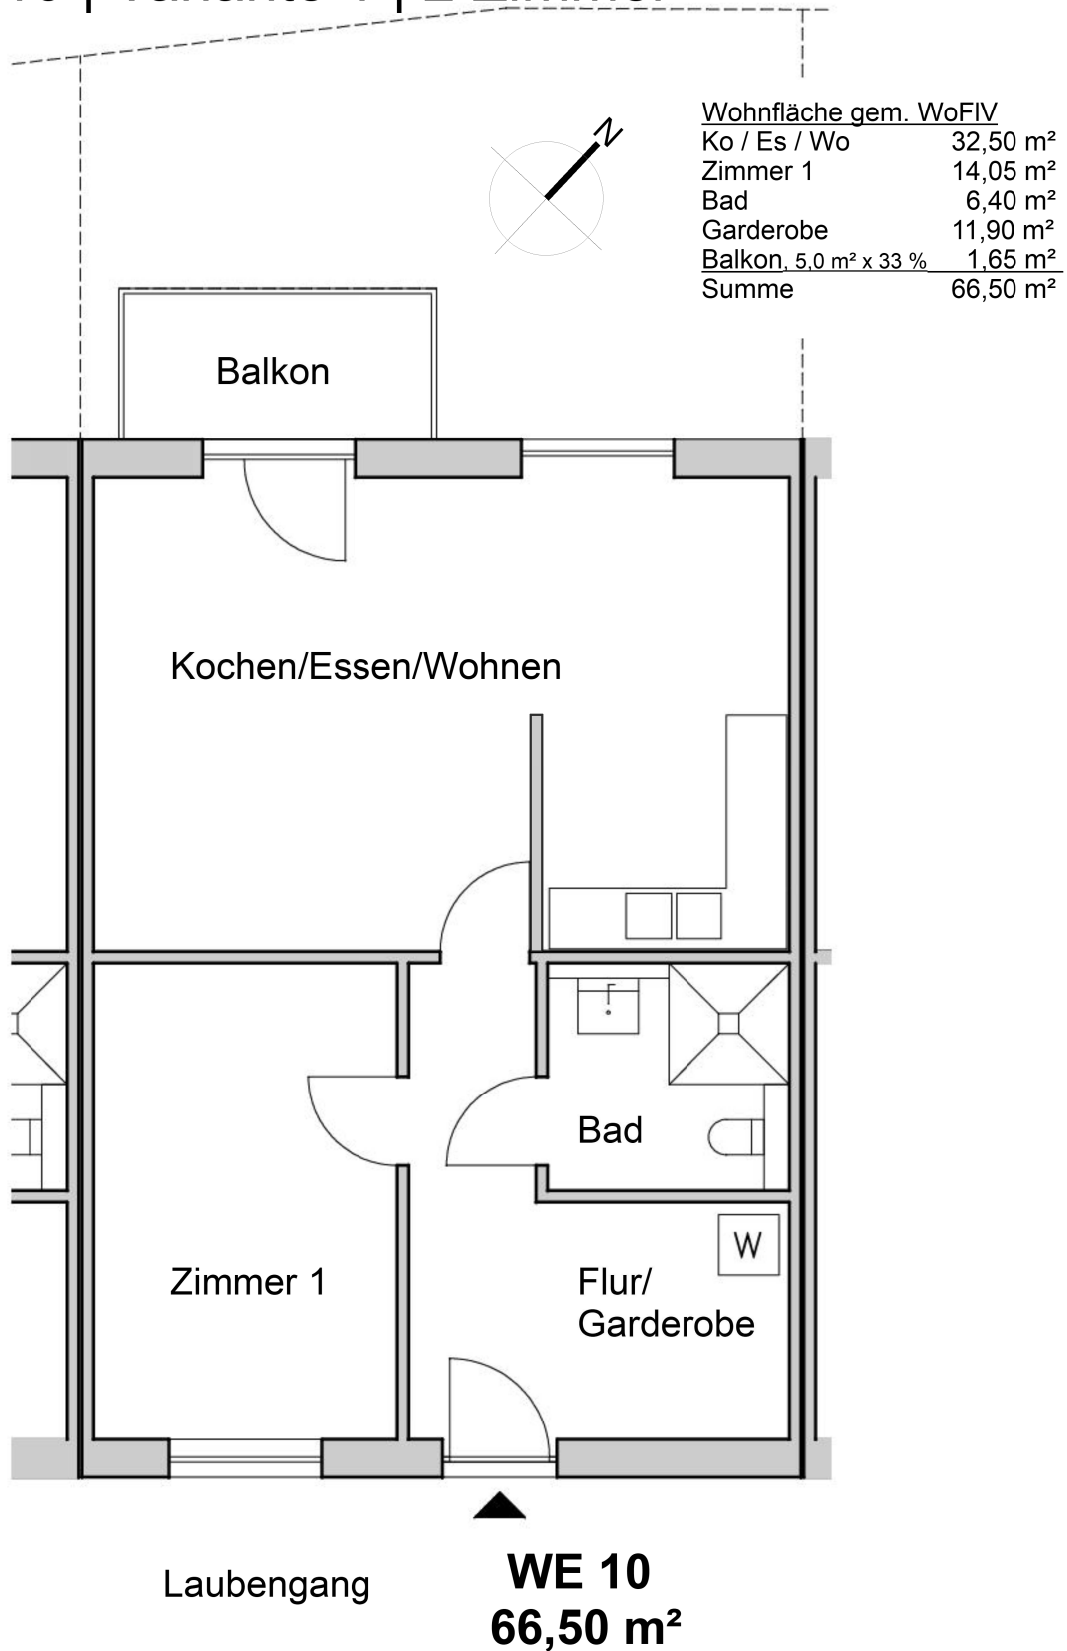

Mietgemeinschaftliches Wohnen
Hardenbergstr. 12-14, 28201 Bremen
Wohnung 10, 1. Obergeschoss, M 1:75, 03.12.2020
Bauherr: Annette u. Michael Döring, vertr. d. die LRP Immobilien GmbH
Lass.Röttjer Architekten, Am Dobben 39, 28203 Bremen

Buntes Haus | Neubau | 1.OG


WE 10 | Variante 2 | 3 Zimmer

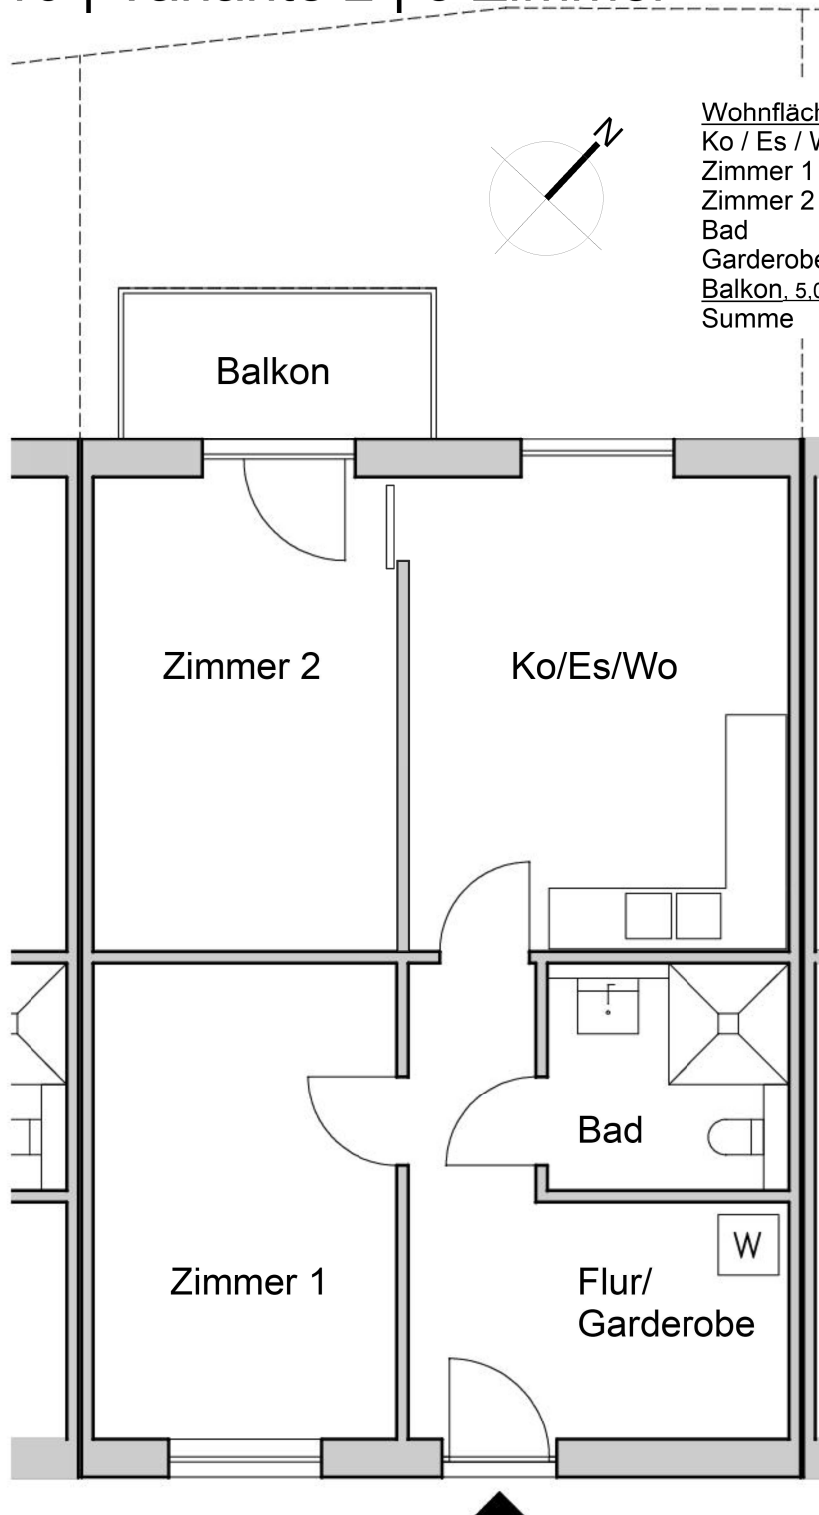

Wohnfläche gem. WoFIV	
Ko / Es / Wo	17,90 m ²
Zimmer 1	14,10 m ²
Zimmer 2	14,40 m ²
Bad	6,40 m ²
Garderobe	11,90 m ²
Balkon, 5,0 m ² x 33 %	1,65 m ²
Summe	66,25 m²

Laubengang

WE 10
66,25 m²

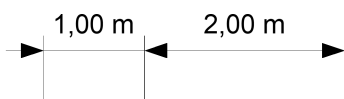

Mietgemeinschaftliches Wohnen

Hardenbergstr. 12-14, 28201 Bremen

Wohnung 10, 1. Obergeschoss, M 1:75, 03.12.2020

Bauherr: Annette u. Michael Döring, vertr. d. die LRP Immobilien GmbH
Lass.Röttjer Architekten, Am Dobben 39, 28203 Bremen