
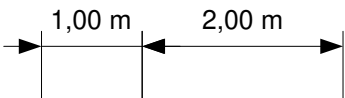


# Buntes Haus | Neubau | EG

## WE 5 | 3 Zimmer | Garten

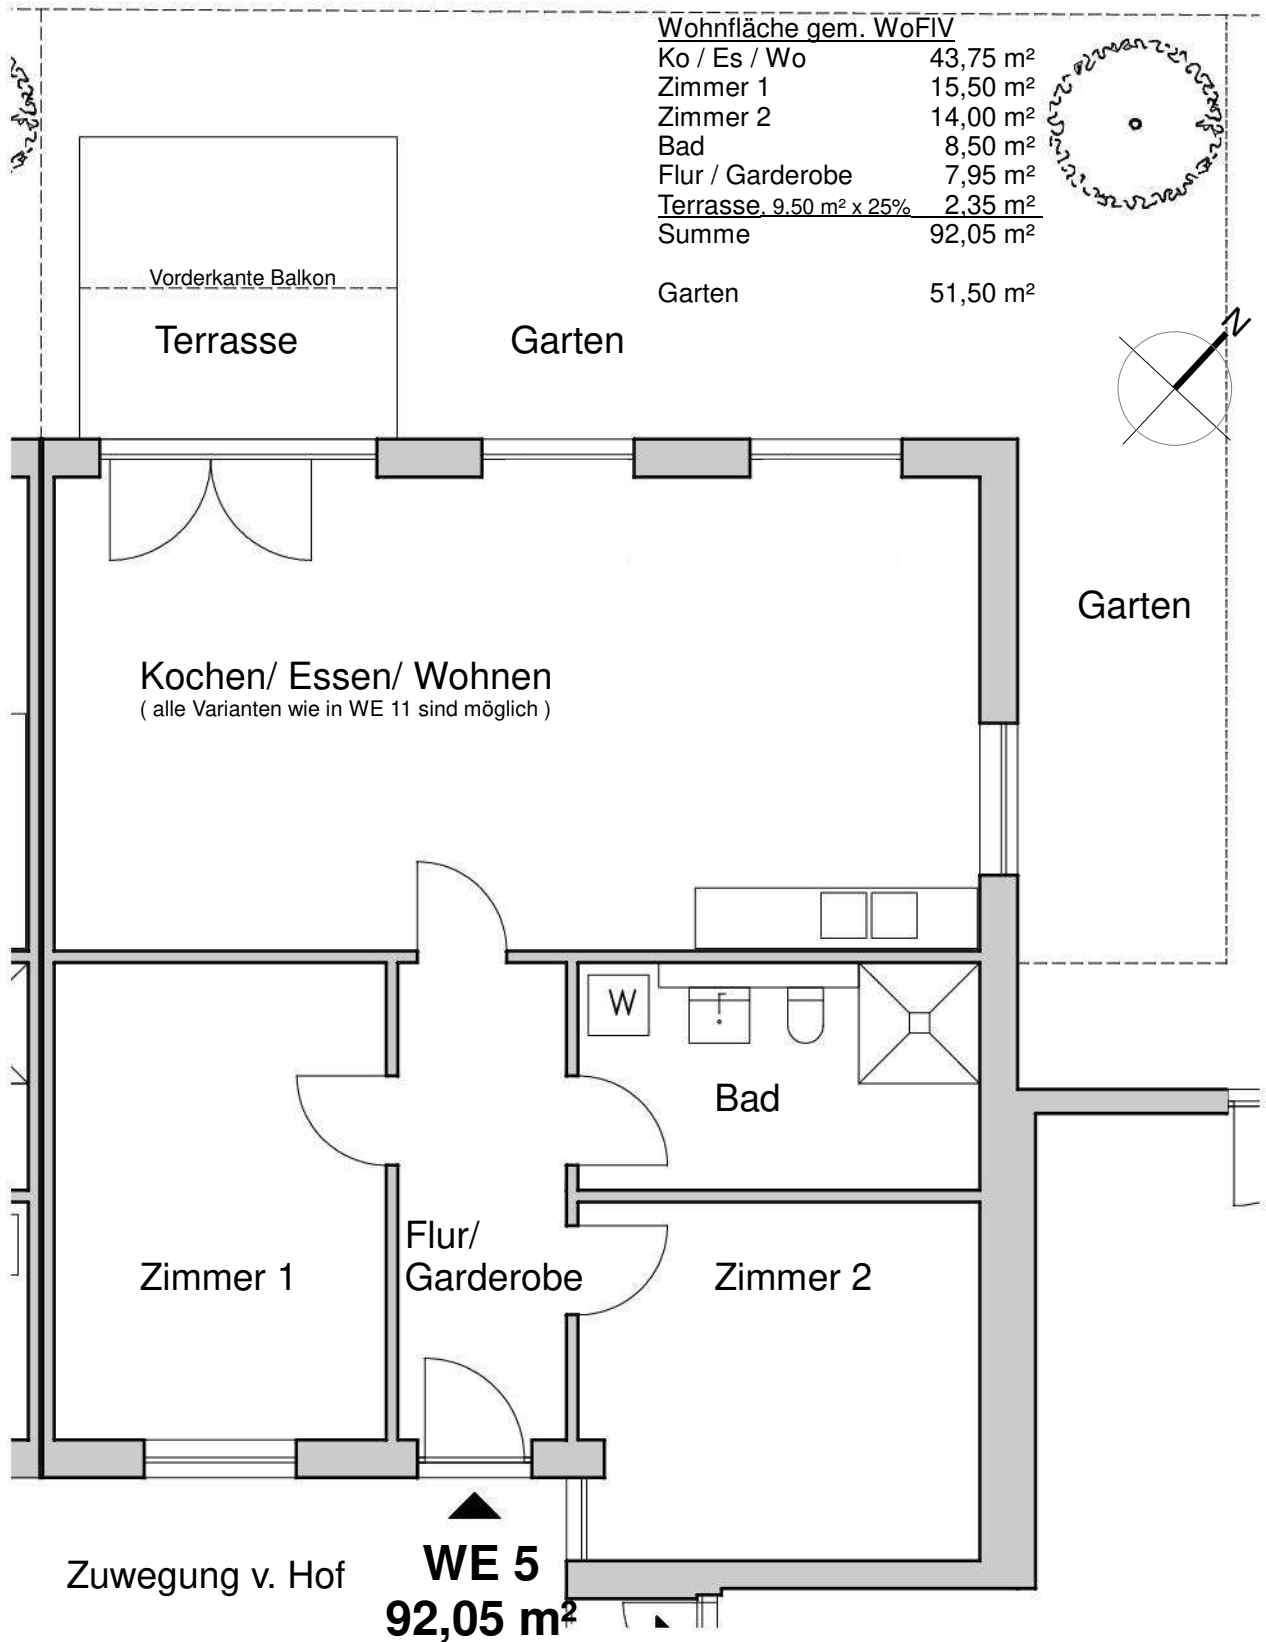

**Mietgemeinschaftliches Wohnen**  
**Hardenbergstr. 12-14, 28201 Bremen**  
**Wohnung 5, Erdgeschoss, M 1:75, 03.12.2020**  
 Bauherr: Annette u. Michael Döring, vertr. d. die LRP Immobilien GmbH  
 Lass.Röttjer Architekten, Am Dobben 39, 28203 Bremen