


Buntes Haus | Neubau | 1.OG

WE 9 | 2 Zimmer

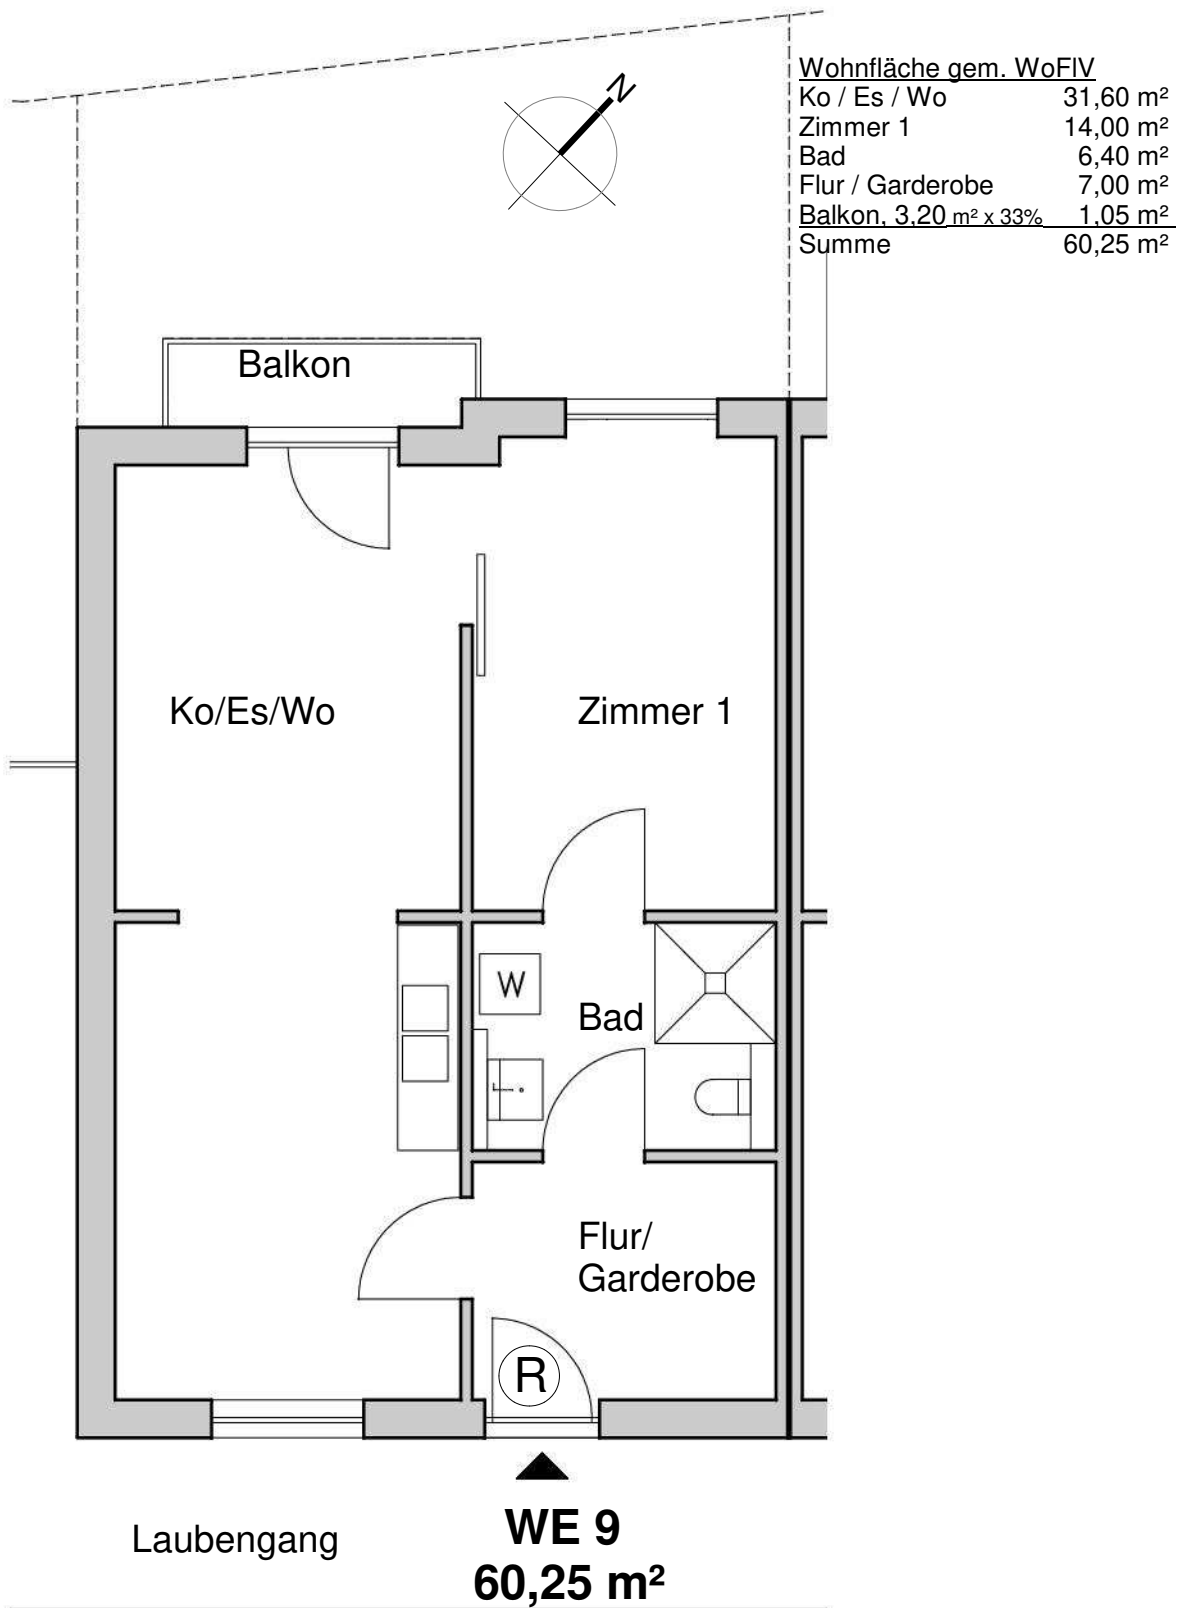

Mietgemeinschaftliches Wohnen
Hardenbergstr. 12-14, 28201 Bremen
Wohnung 9, 1.Obergeschoss, M 1:75, 03.12.2020
 Bauherr: Annette u. Michael Döring, vertr. d. die LRP Immobilien GmbH
 Lass.Röttjer Architekten, Am Dobben 39, 28203 Bremen